


WA	
0,3	WH 5,5 m
	FH 9,0 m
0	

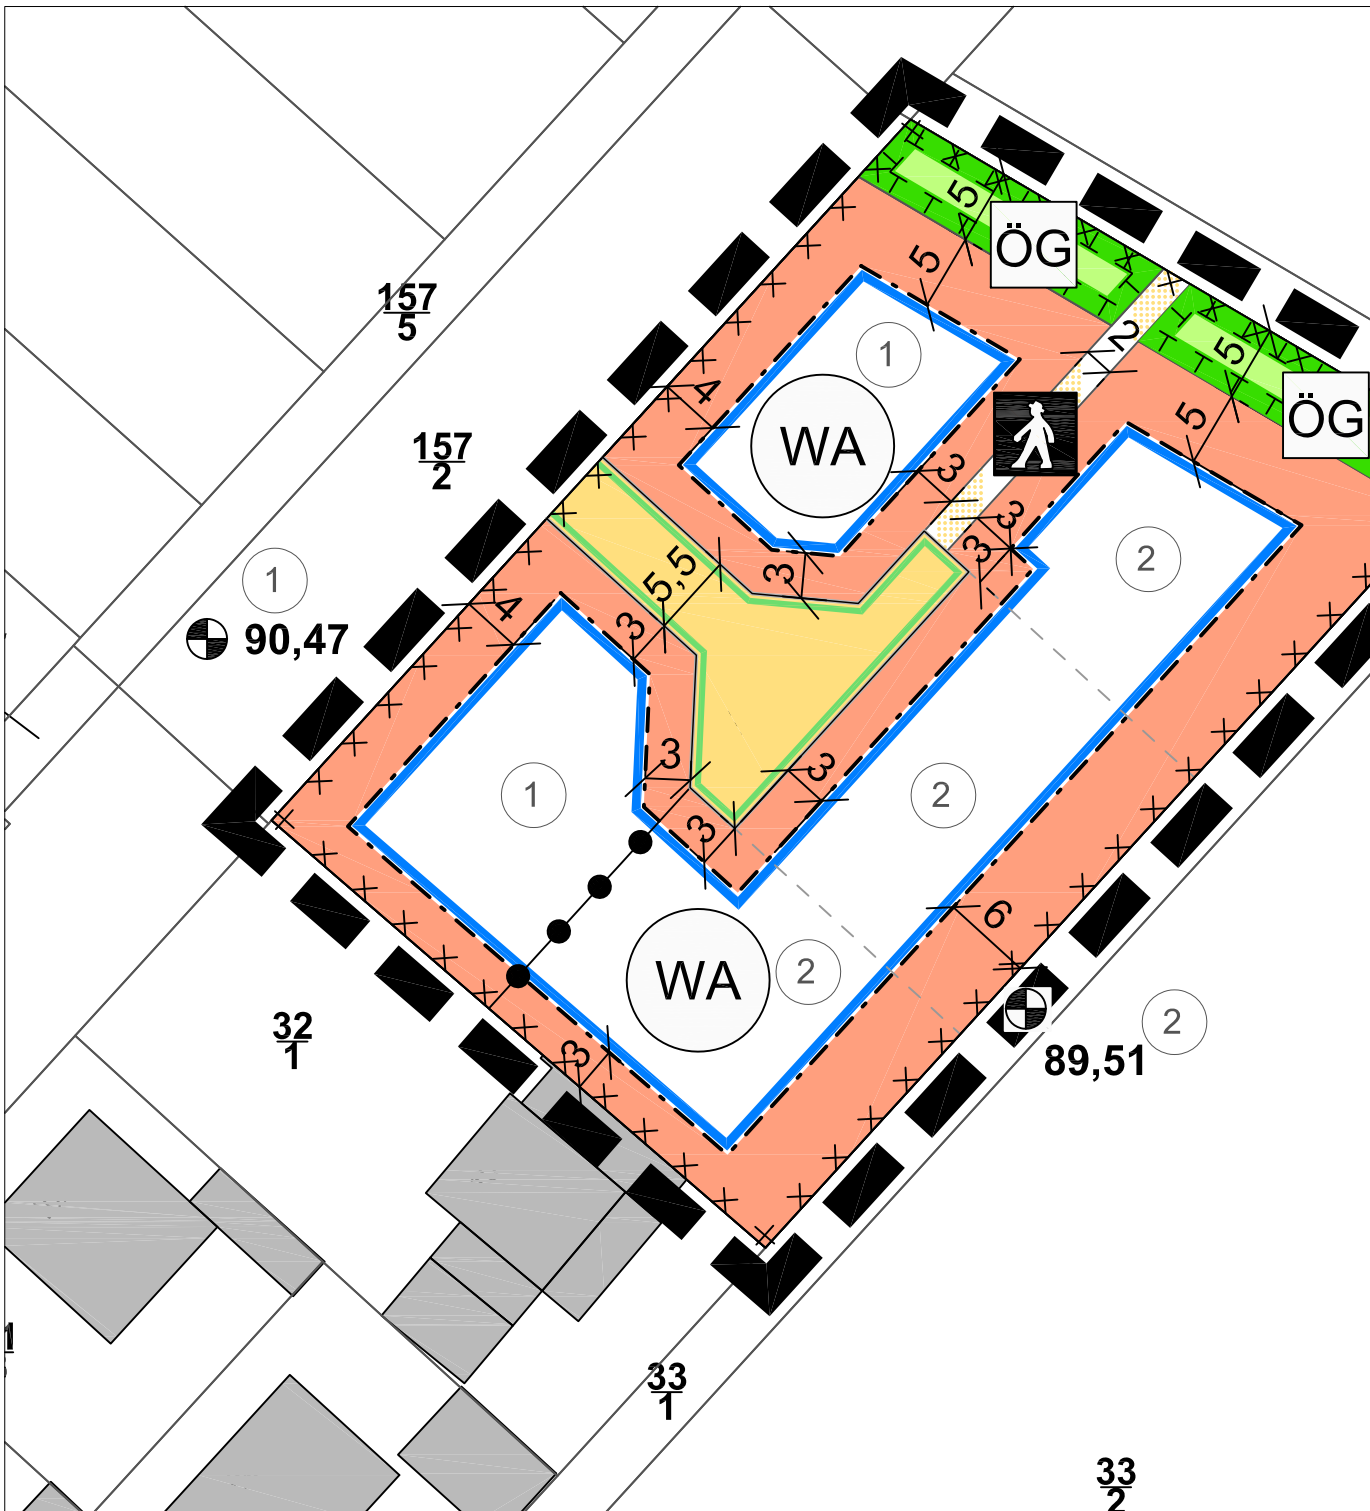

# Stadt Lampertheim

BEBAUUNGSPLAN NR. 084-00  
"Alte Gärtnerei-Wehrzollhaus"

Entwurf  
Planungsstand: 28.02.2020

MASSTAB  
1: 500

**Stadt Lampertheim**  
**der Magistrat**

Römerstr. 102  
68623 Lampertheim  
Tel. 06 20 6 / 93 5-2 72  
Fax. 06 20 6 / 93 5-4 00

