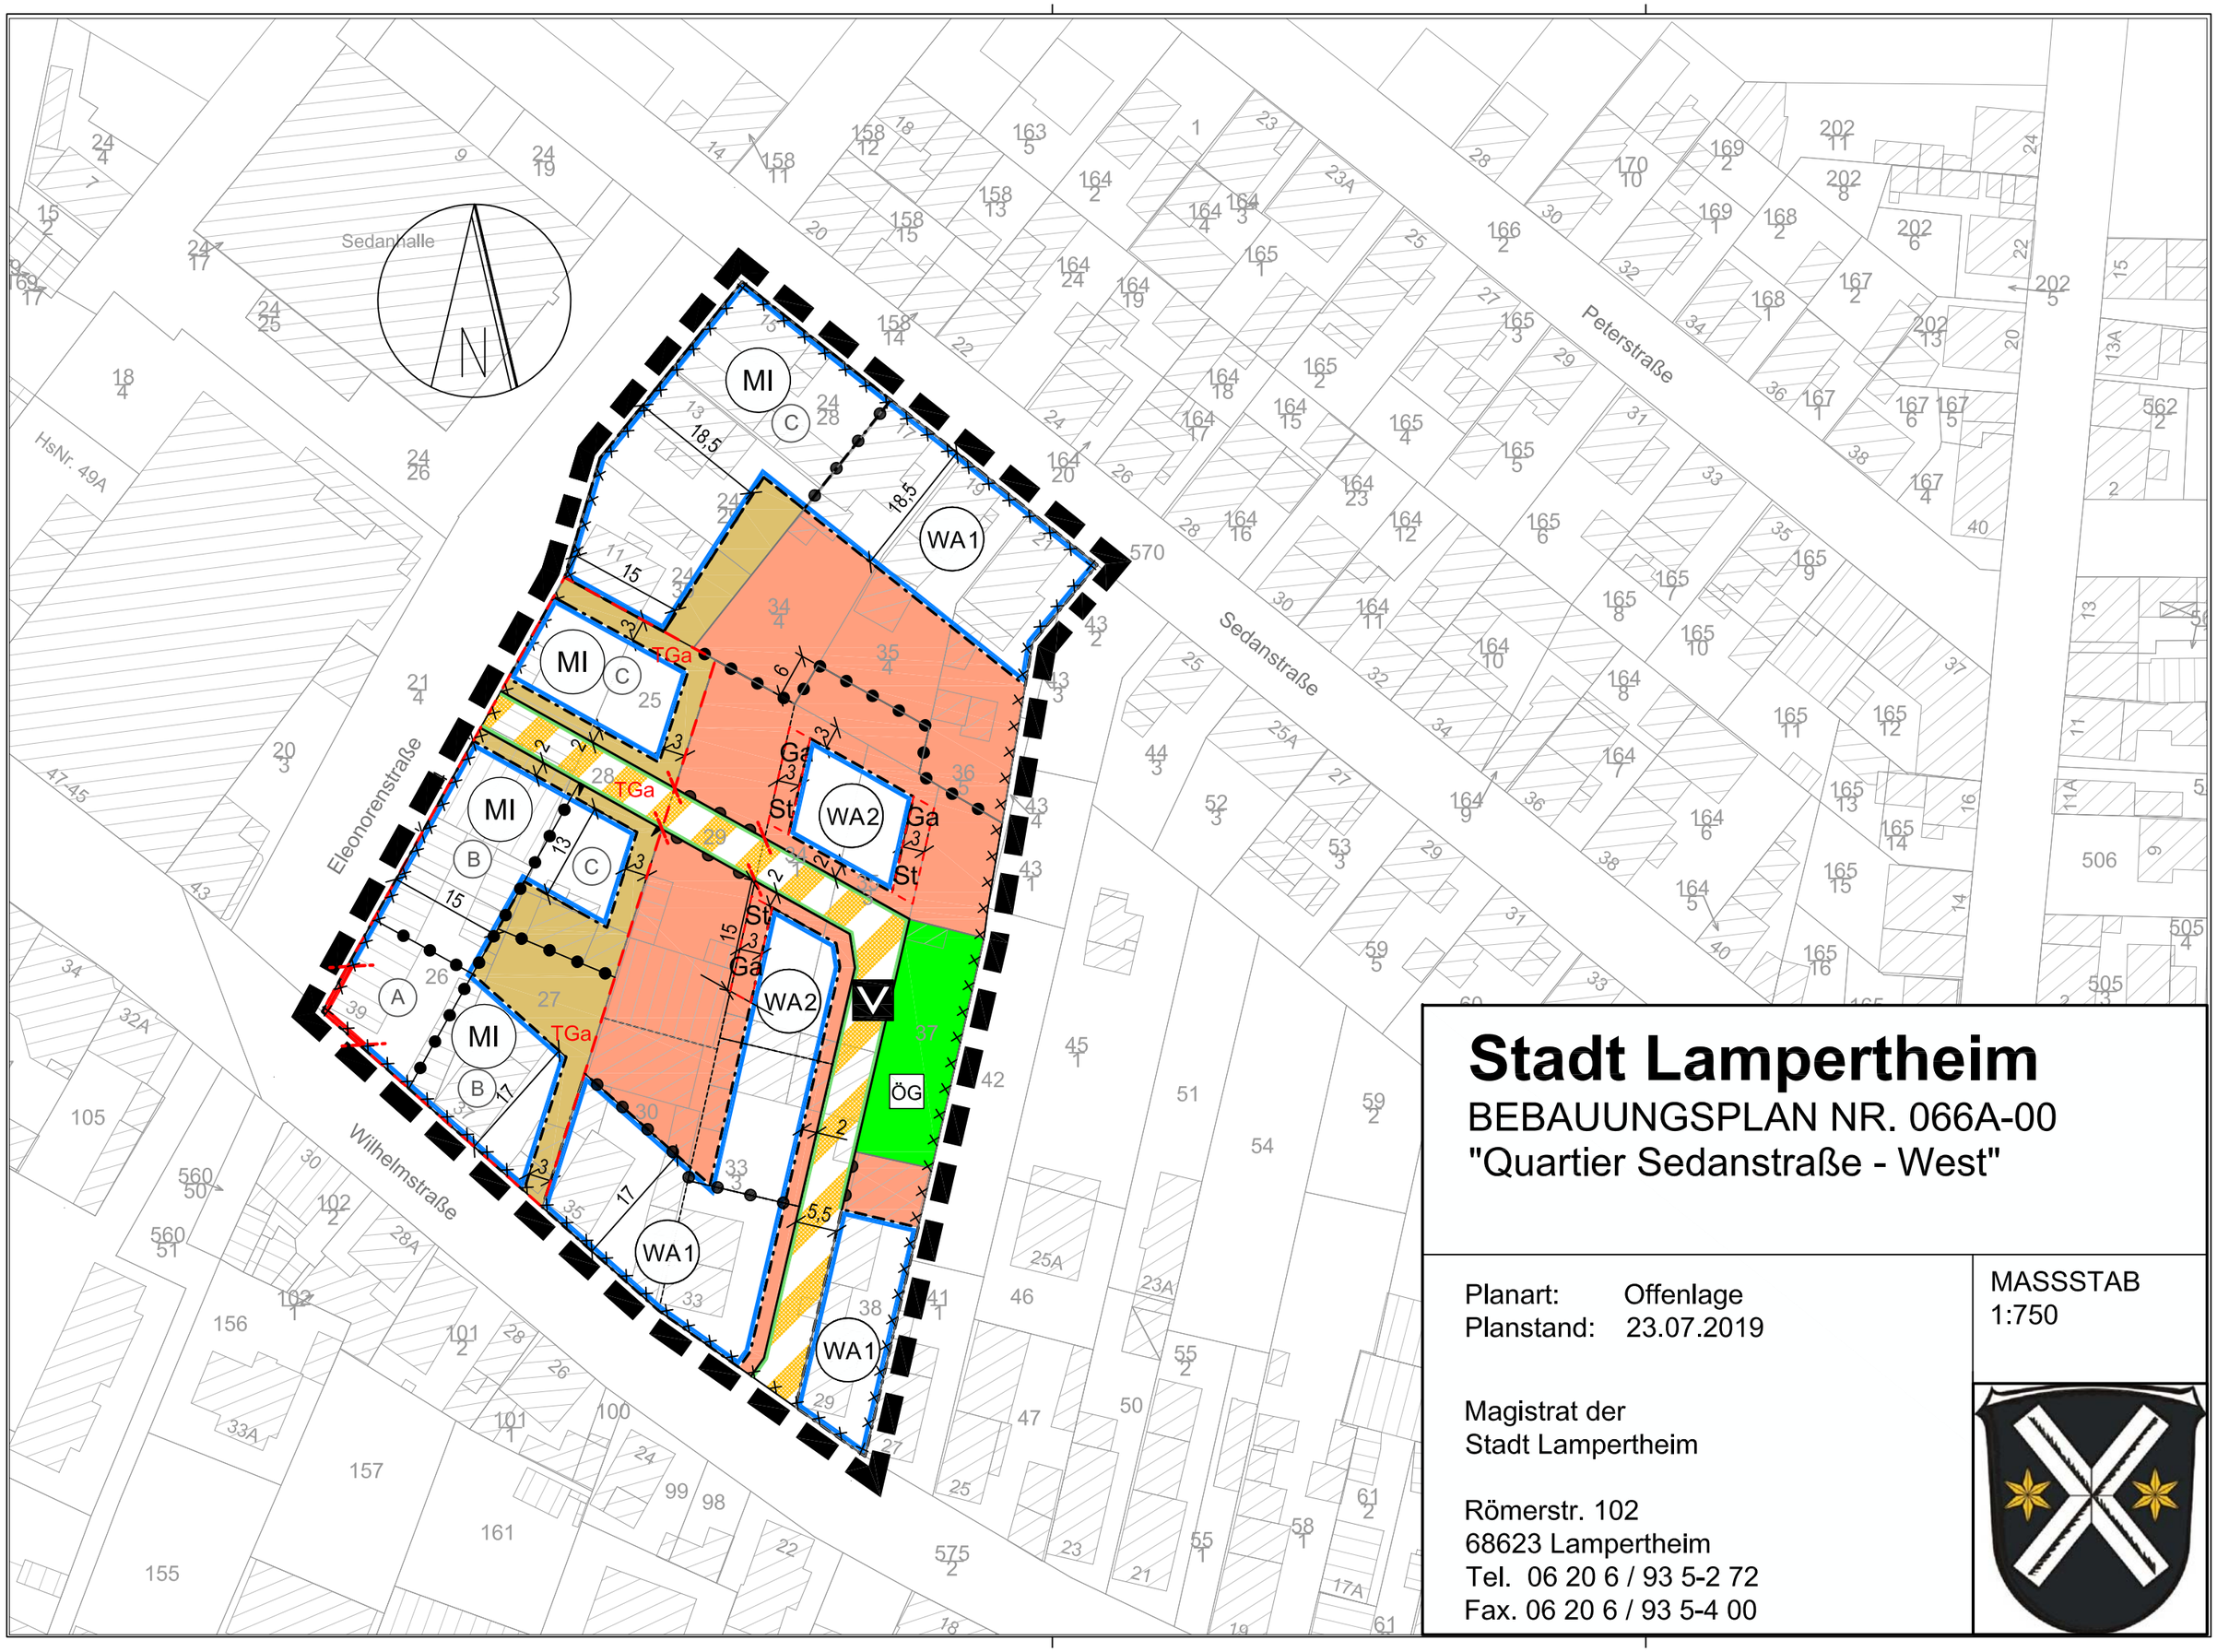

Stadt Lampertheim

BEBAUUNGSPLAN NR. 066A-00
"Quartier Sedanstraße - West"

Planart: Offenlage
Planstand: 23.07.2019

MASSSTAB
1:750

Magistrat der
Stadt Lampertheim

Römerstr. 102
68623 Lampertheim
Tel. 06 20 6 / 93 5-2 72
Fax. 06 20 6 / 93 5-4 00