
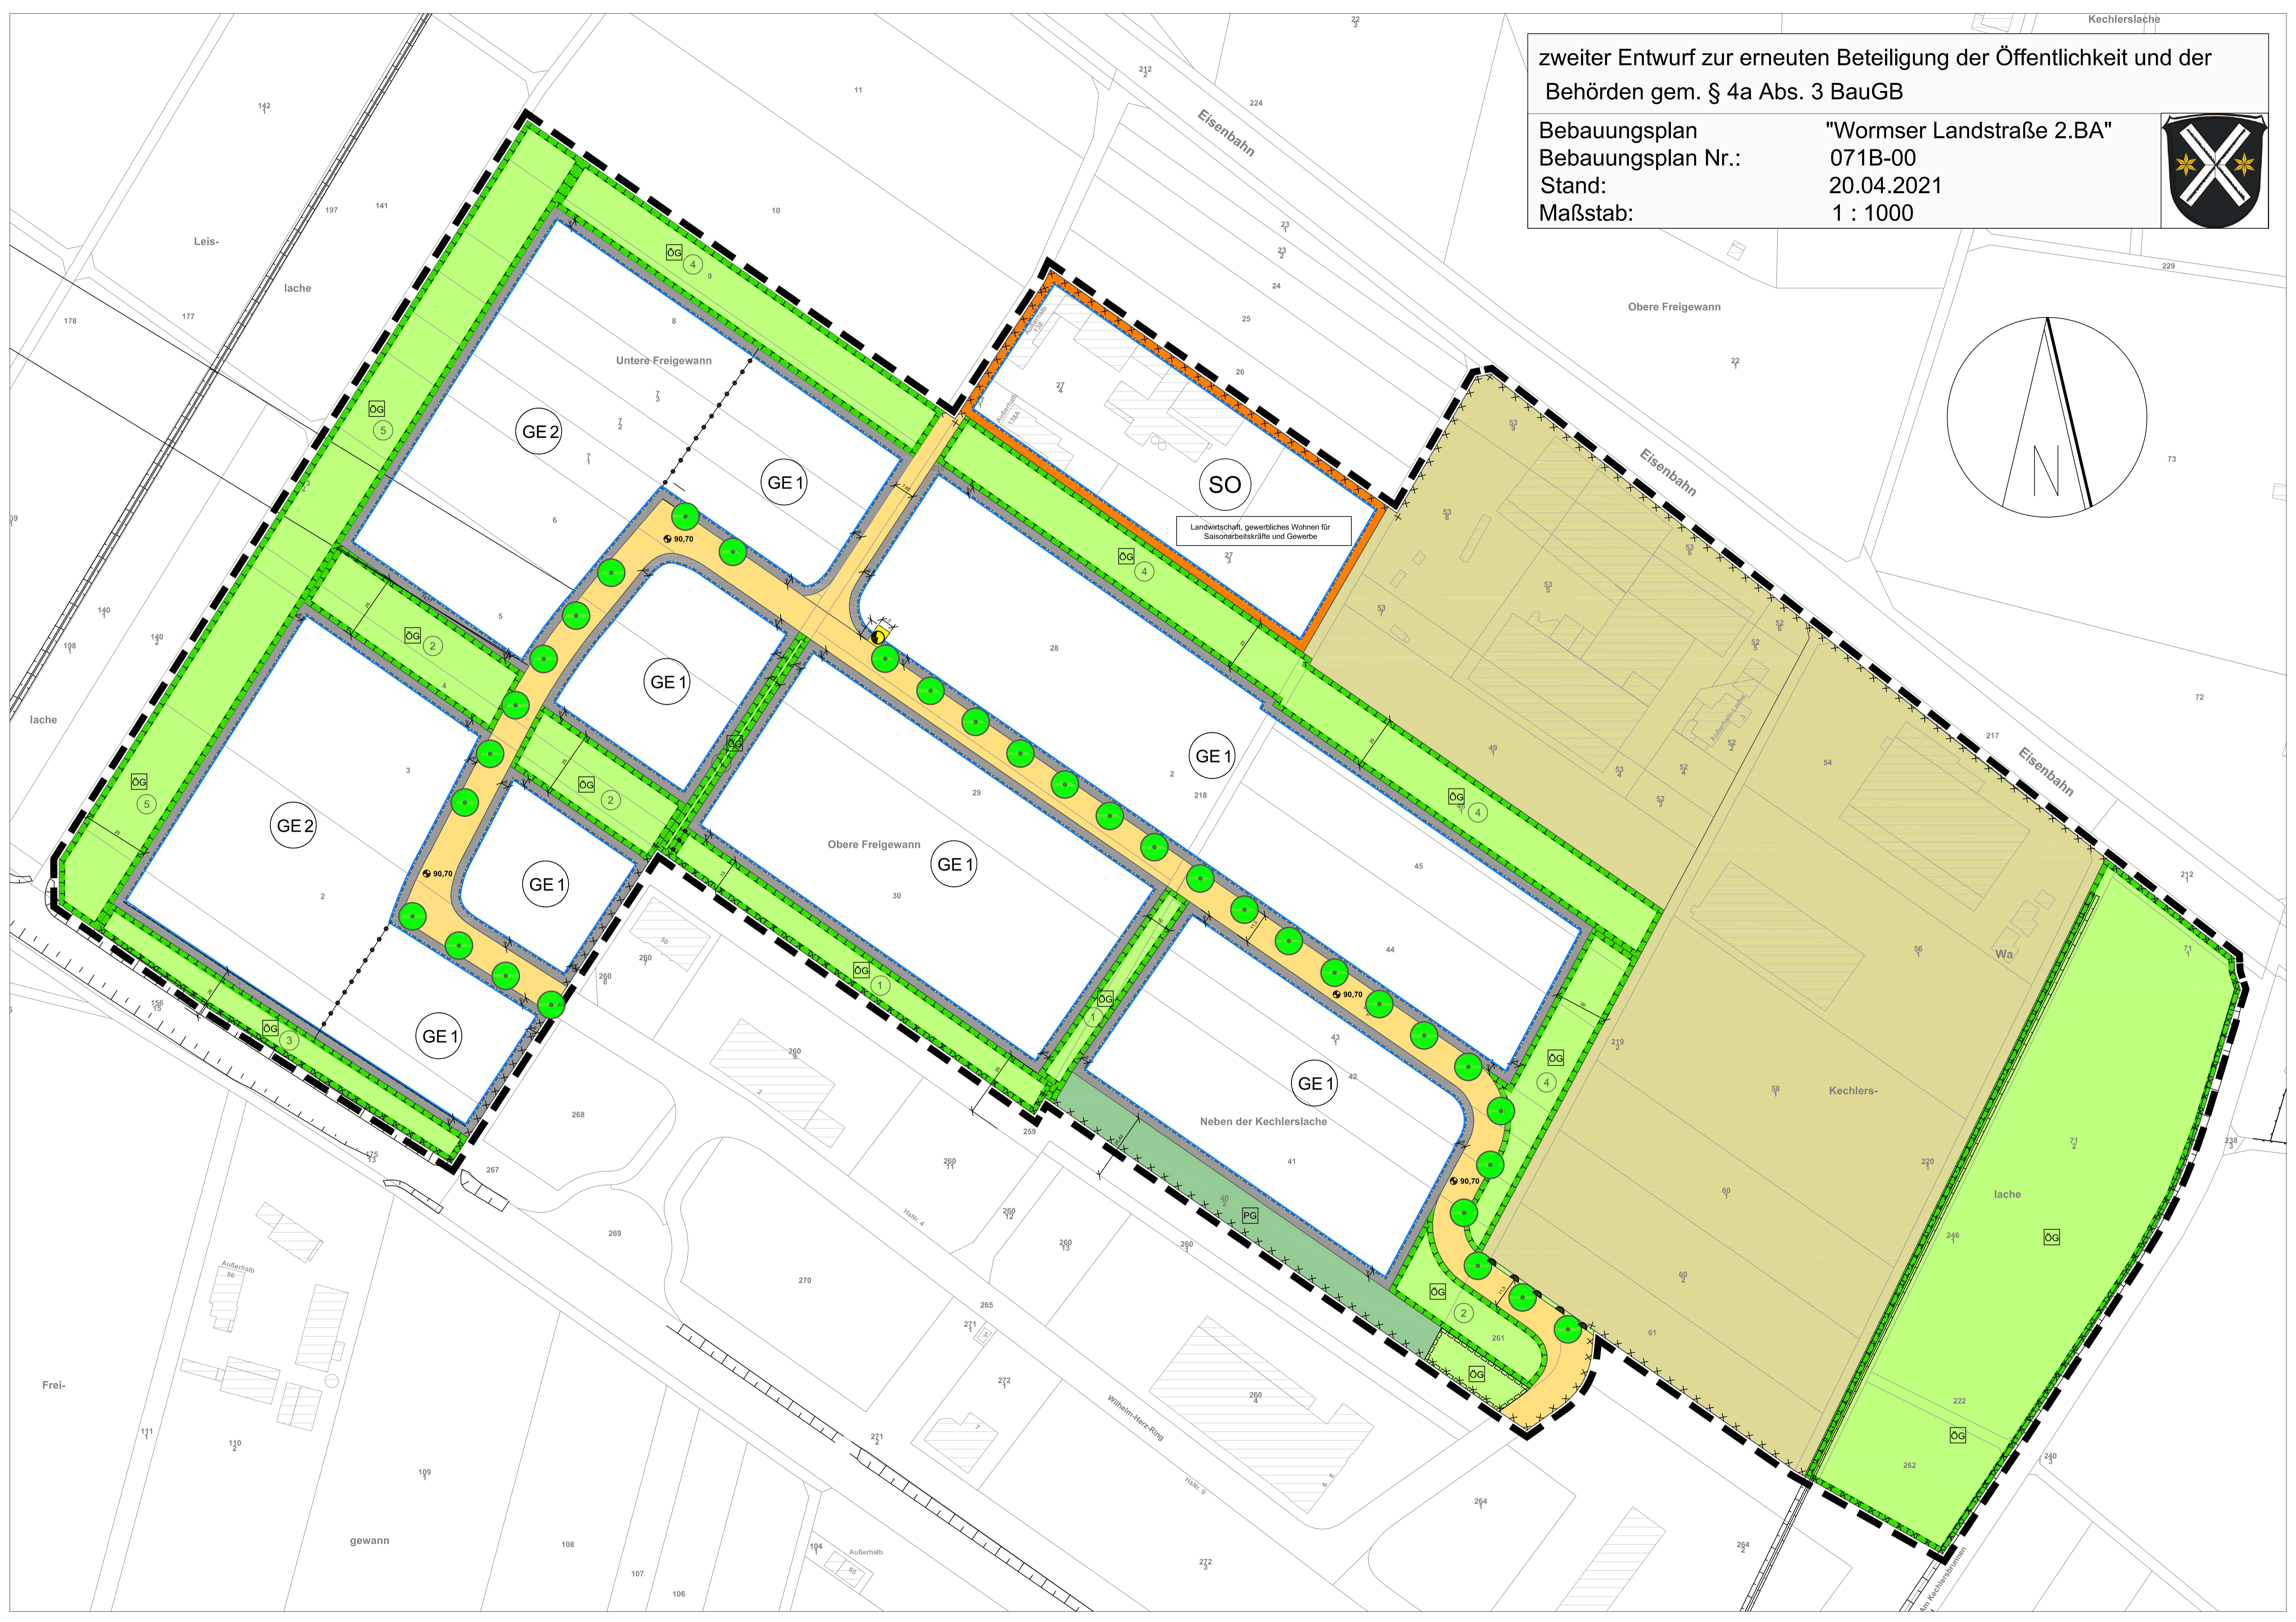


zweiter Entwurf zur erneuten Beteiligung der Öffentlichkeit und der Behörden gem. § 4a Abs. 3 BauGB

Bebauungsplan
Bebauungsplan Nr.:
Stand:
Maßstab:

"Wormser Landstraße 2.BA"
071B-00
20.04.2021
1 : 1000

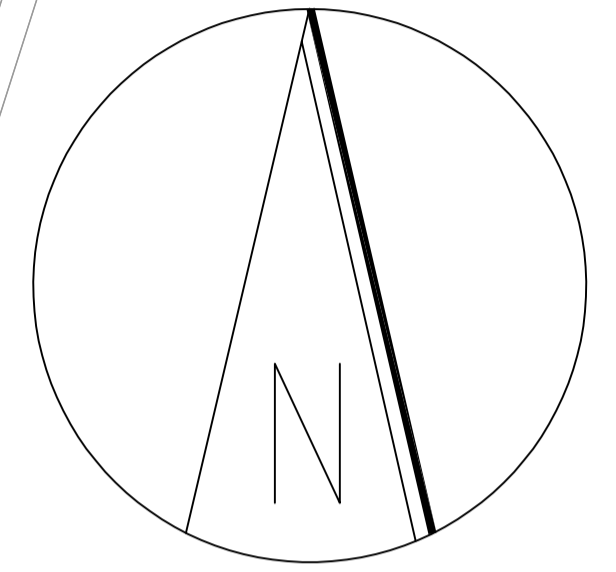

Landwirtschaft, gewerbliches Wohnen für Saisonarbeitskräfte und Gewerbe

GE 2

GE 1

SO

GE 1

GE 1

GE 2

GE 1

GE 1

GE 1

GE 1

Neben der Kechlerslache

Leis-

lache

Untere Freigewann

Obere Freigewann

Eisenbahn

Eisenbahn

Eisenbahn

lache

Frei-

gewann

lache

Kechlers-

Wilhelm-Herz-Ring

Außerhalb

Außerhalb

an Kechlerslache